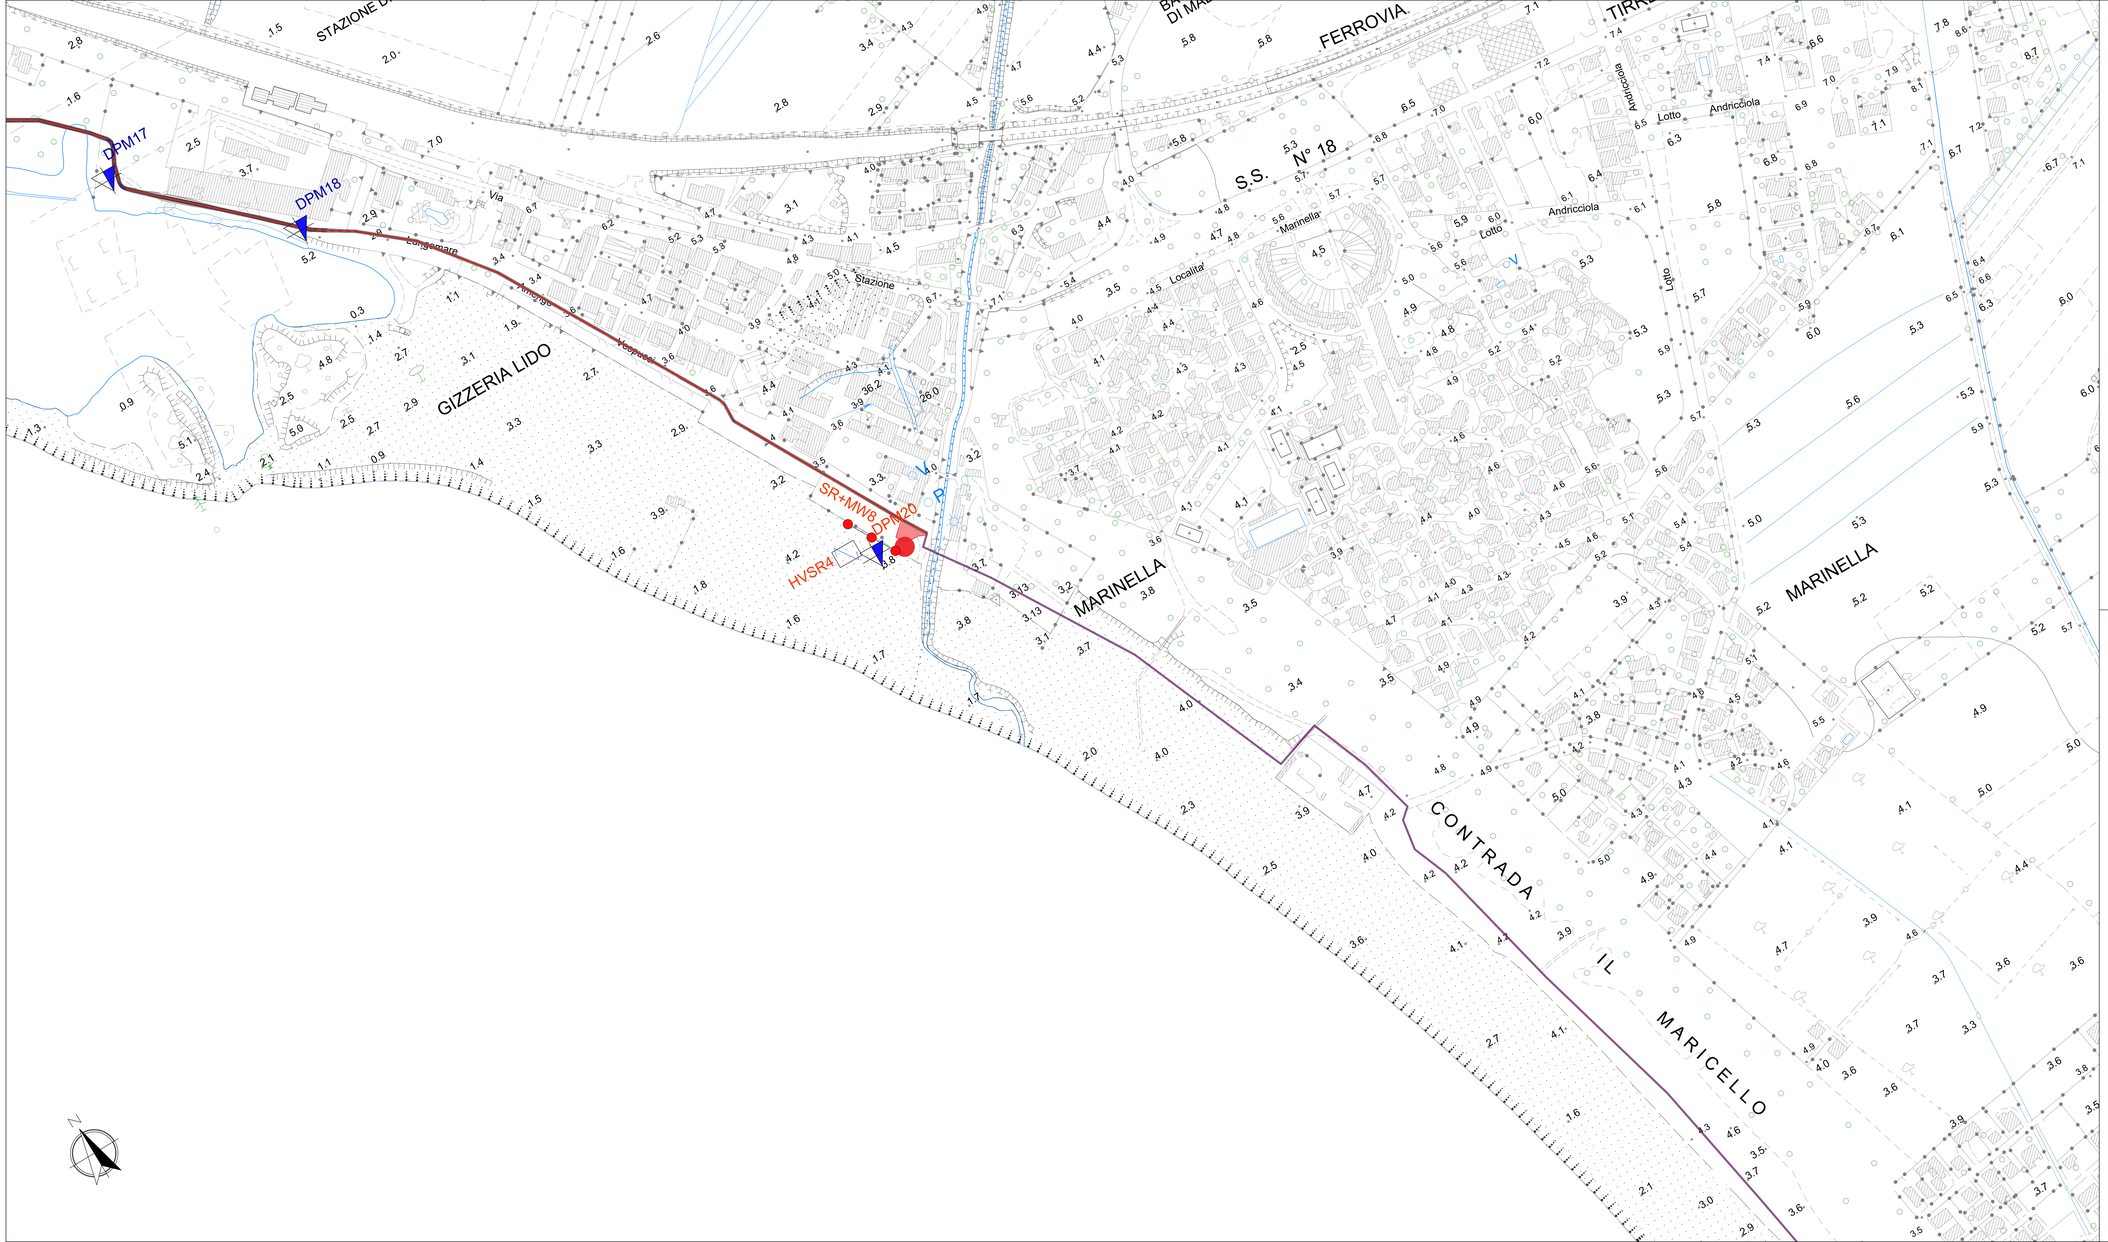

LEGENDA

Indagini geognostiche prima fase

- S1 — Sondaggio geognostico a carotaggio continuo
- DPMx — Prova penetrometrica dinamica media
- SR+MWx — Sismica a rifrazione con elaborazione tomografica combinata a MASW
- HVSRx — Prospezione sismica passiva HVSR

Indagini geognostiche seconda fase

- S1 — Sondaggio geognostico a carotaggio continuo
- DPMx — Prova penetrometrica dinamica media
- SR+MWx — Sismica a rifrazione con elaborazione tomografica combinata a MASW
- HVSRx — Prospezione sismica passiva HVSR

Indagini geognostiche terza fase

- DPMx — Prova penetrometrica dinamica media
- SR+MWx — Sismica a rifrazione con elaborazione tomografica combinata a MASW

Indagini geognostiche eseguite per il Progetto di Fattibilità Tecnico Economica della "Riqualifica delle viabilità di accesso e delle aree di sosta"

- S1 — Sondaggio geognostico a carotaggio continuo
- Tracciato e opere da realizzare

Finanziato dall'Unione europea NextGenerationEU

SACAL — Società Aeroportuale Calabrese, Crotone, Lamezia Terme, Reggio Calabria

A.U.: Amministratore Manager Marco PRANDONI
Prof.Ingegneria Progettazione: Ing. Stefania RAIMONDO
Prof.Ingegneria Manutenzione: Ing. Filippo MALAFARINA
Prof. Ingegneria Sicurezza: Ing. Giuseppe MARAFIOTI
RMP: Ing. Stefano MATTIOLI
DDP DICOL: DI D.Lgs.81/08 Art. Cost.ne 76/03

RIQUALIFICA AMBIENTALE DELLA FASCIA NORD DELL'AEROPORTO CON REALIZZAZIONE DI PISTA CICLABILE PER LA VALORIZZAZIONE ECOSOSTENIBILE DELLA FASCIA COSTIERA (POLO DELLA VELA) E DEL LAGO LA VOTA

CIG: A0159668F5 CUP: H81D22000009002

Ambito di intervento: Trasporti e mobilità sostenibili – Fondi CIS scheda L05

PROGETTO ESECUTIVO

GEOLOGIA E GEOTECNICA - Carta ubicazione delle indagini geognostiche - TAV 2 di 4

PROGETTISTI:

Mandataria: HYpro S.r.l.

Mandanti: CORFONE + PARTNERS studios for urban architecture — **Ph.D. Arch. Cesare CORFONE**

SGMadeo — **Archinl. Simone Gleoue MADEO**

TEAM DI LAVORO

Responsabile progettazione opere infrastrutturali U.02: **Ing. Michele SISINNO**
Responsabile progettazione opere strutturali D.04 - Resp.ITACA: **Ing. Maurizio CARUSO**
Responsabile progettazione opere impiantistiche IE.04: **Ing. Raffaele CIARDULLO**
Responsabile progettazione interventi naturalistici e paesaggistici P.01: **Arch. Cesare CORFONE**
Responsabile progettazione edile E.19 e E.20: **Arch. Cesare CORFONE**
Archeologo: **Archinl. Simone Gleoue MADEO**
Geologo: **Geol. Giuseppe CERCHIARO**
Direttore operativo Geologo: **Geol. Giovanni DE FAZIO**
Coordinatore per la sicurezza in fase di Progettazione: **Ing. Roberto NUCCI**

Progettista e responsabile integrazione e prestazioni specialistiche: **Ing. Daniele NUCCI**

ORDINE INGEGNERI COSENZA — Registrato — DANIELE NUCCI — Iscritto all'Albo n. 2020 — Settore Civile Ambientale

COMMITTENTE

S.A.CAL. S.p.A
Società Aeroportuale Calabrese
Via Aeroporto - 88046 Lamezia terme(CZ) ITALIA
Tel. + 39 0968-414212

PH Progettazione: Ing. Stefania RAIMONDO

PH Manutenzione: Ing. Filippo MALAFARINA

RESPONSABILE UNICO DEL PROCEDIMENTO

Ing. Matteo MASTROIANNI

Approvazione ENAC

Approvazione ENTI

CODICE ELABORATO: PE_GE_00_TAV_07_A — SCALA: 1:2.000

REV.	DATA	DESCRIZIONE	REDATTO	VERIFICATO	APPROVATO
00	Giugno 2025	PRIMA EMISSIONE	M. Santoro	G. De Fazio	D. Nucci